
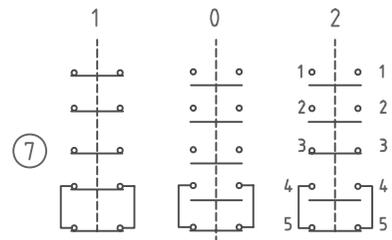


LEGENDA

- 1 PRESSOSTATO
- 2 CALDAIA
- 3 SCHEMA RESISTENZE CALDAIA
- 5 TERMOSTATO DI SICUREZZA (SE PREVISTO)
- 6 INTERRUOTTORE GENERALE
- 7 SCHEMA INT. GENERALE
- 8 SCHEMA ALIMENTAZIONE
- 9 LAMPADA SPIA
- 10 SONDA LIVELLO
- 12 FUSIBILI
- 13 ELETTROVALVOLE
- 18 CENTRALINA ELETTRONICA

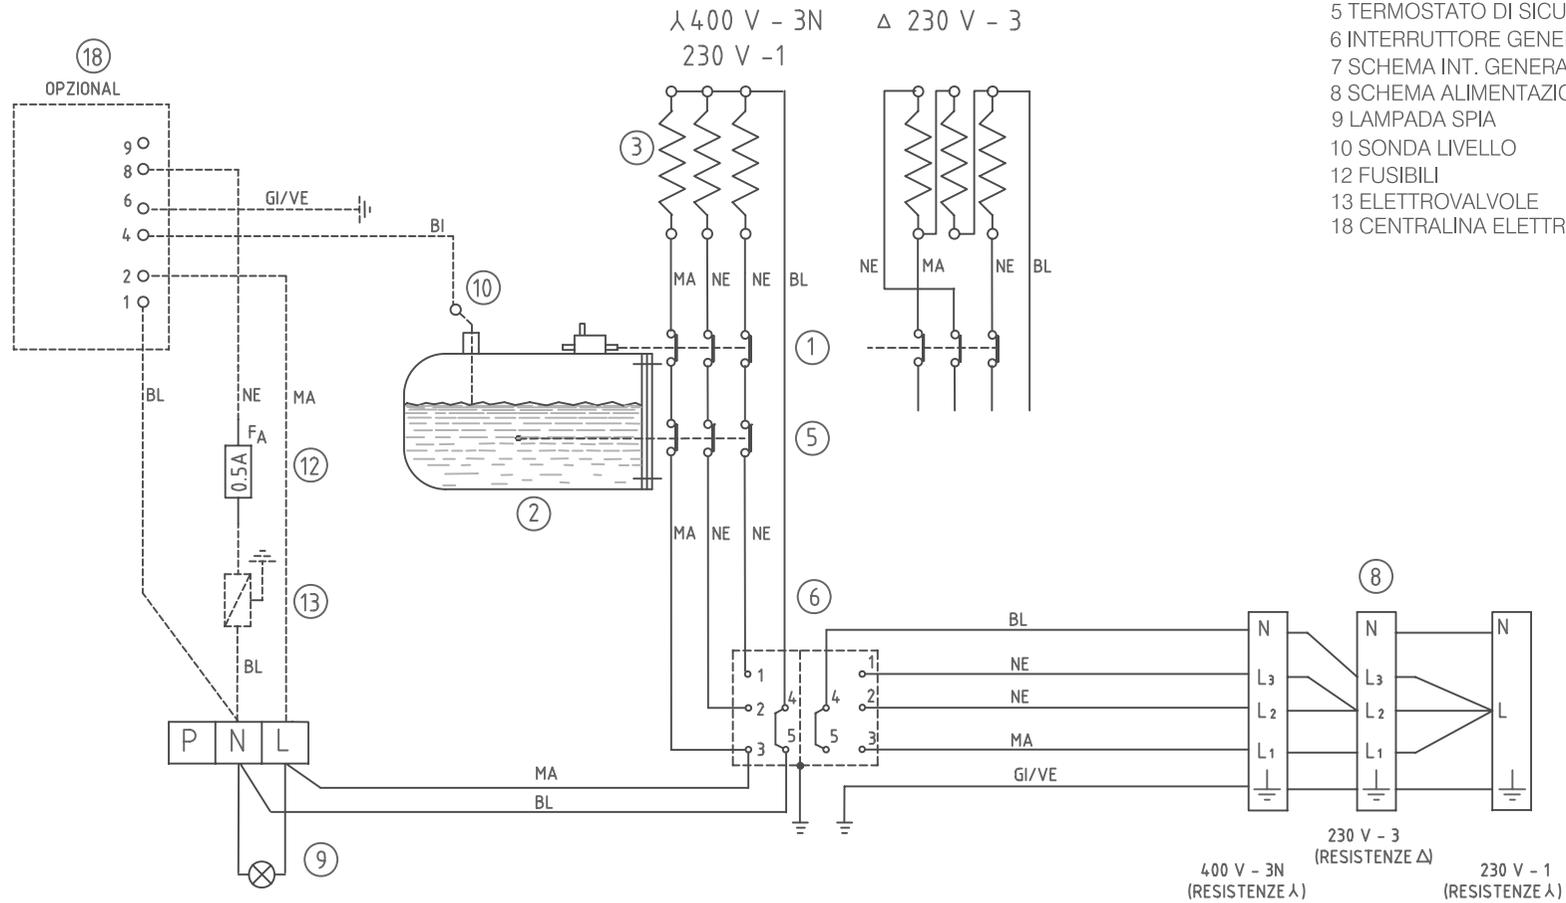

SCHEMA ELETTRICO GENERALE
 MOD. 85-LEVA-2/3
 N.DIS. 7328.002 ed. D